


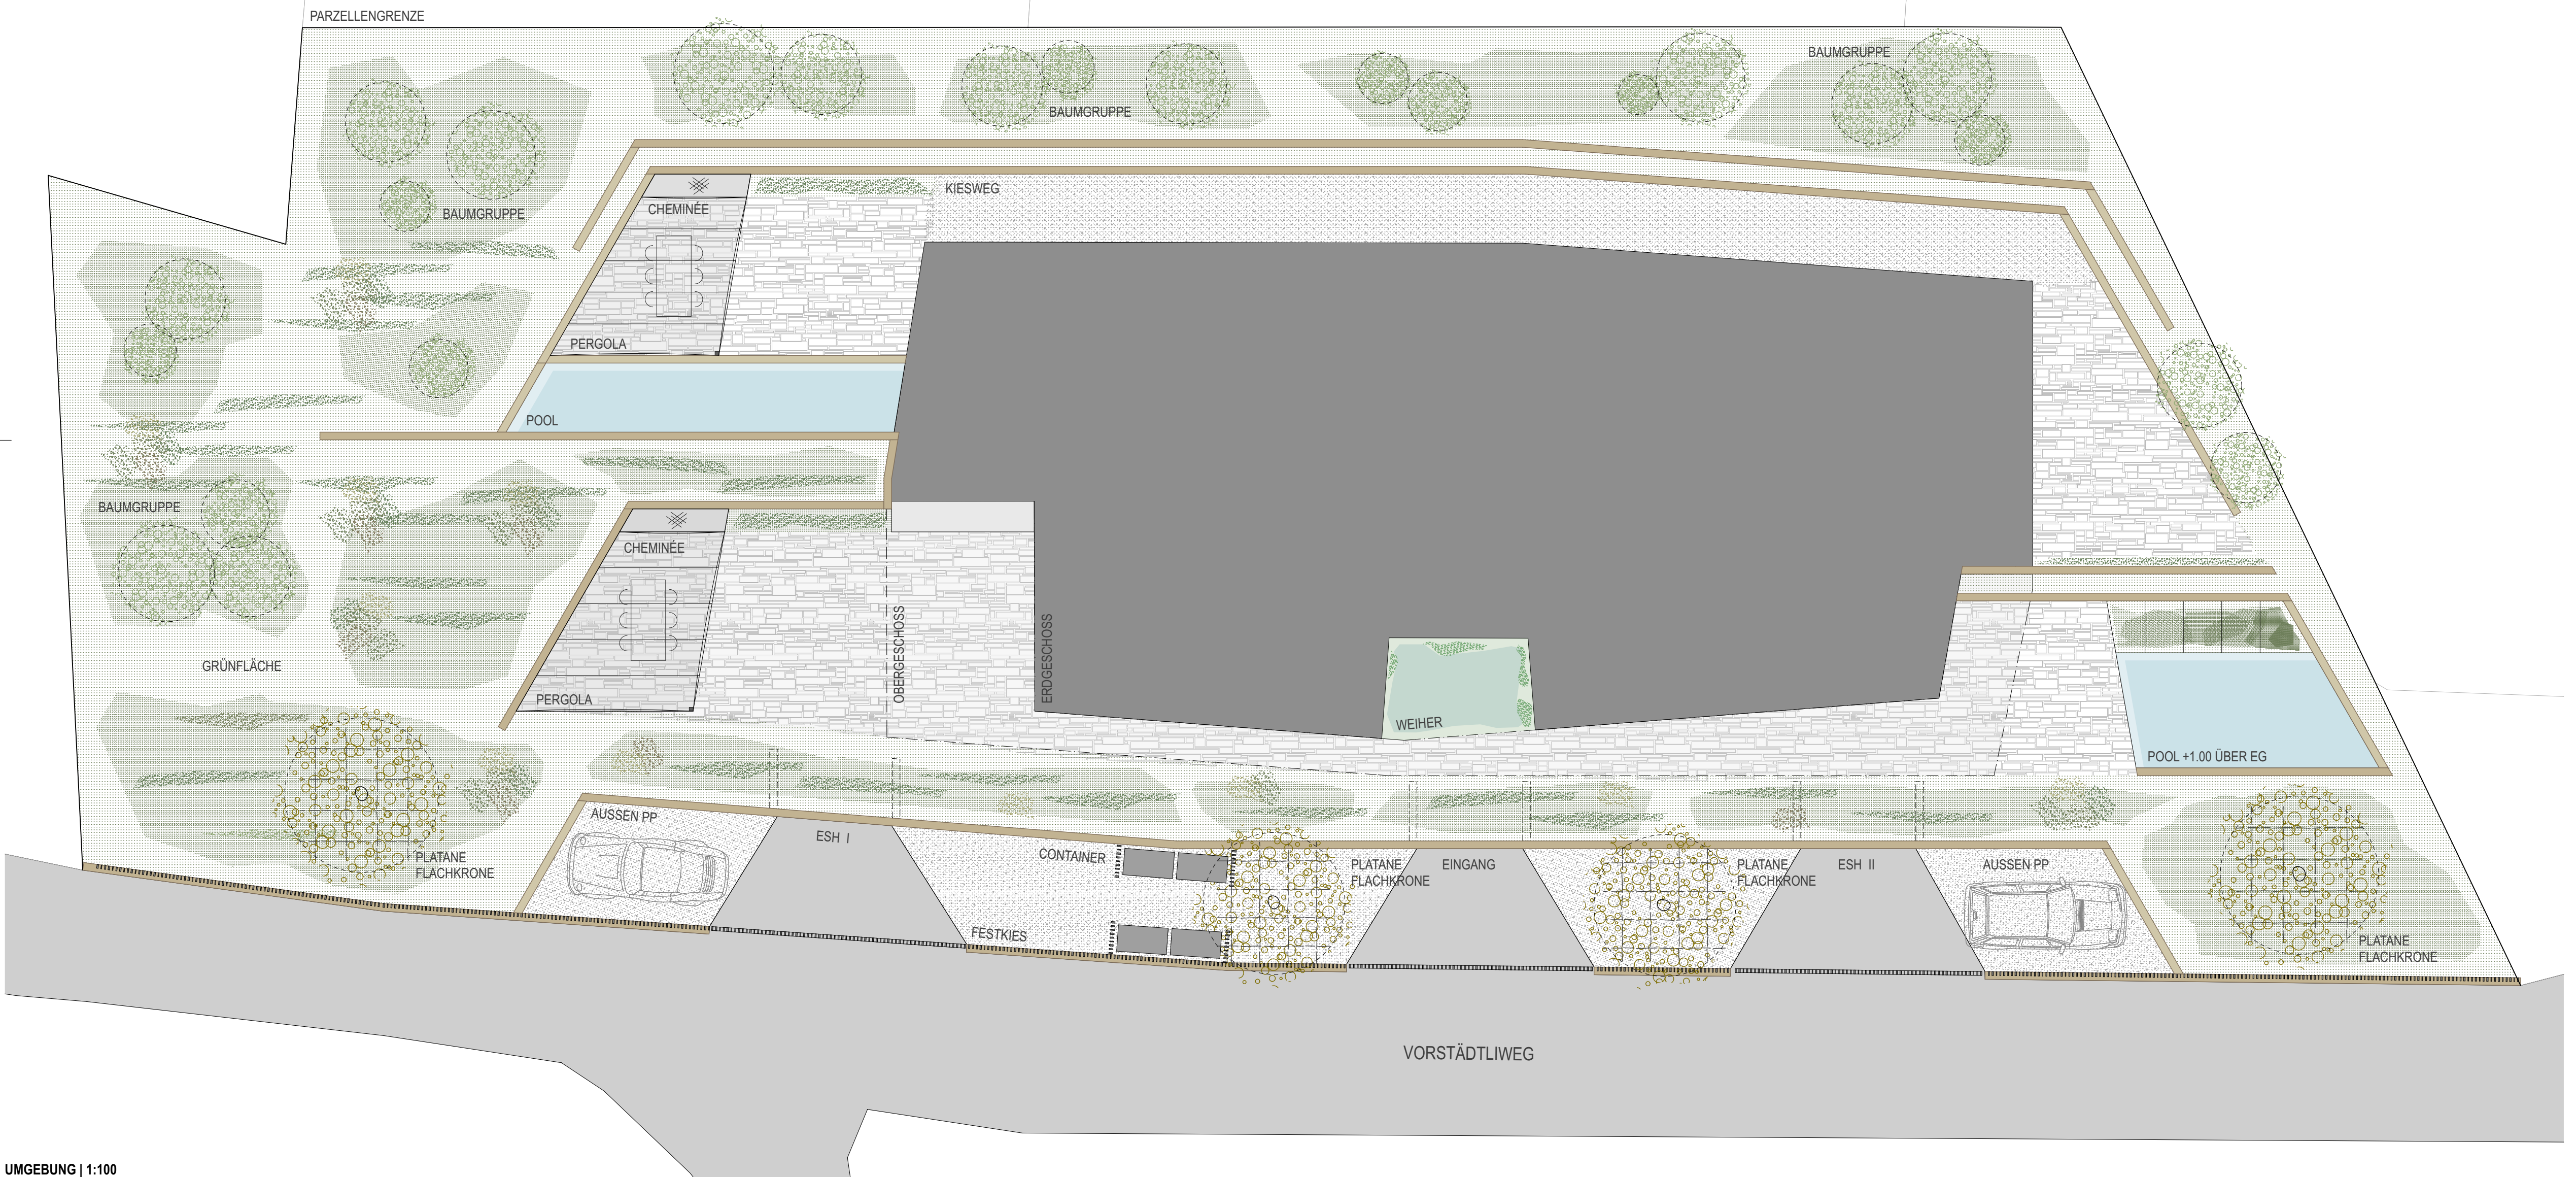

UMGEBUNG | 1:100



VORLAGE
SCHÜTZENMATTWEG 10
2560 NIDAU

PL.NR. 100
PLANUNGSSTAND 22.01.2018
MST 1:100 VORPROJEKT
VORABZUG

GEZ. LP
PROJ. MS/SP/JM
PL.GR: 69/42
DAT. 13.09.2017
OK EG ± 0.00 = BESTEHEND

schützenmattweg 10 | 2560 nidau | 032 333 1777 | info@architekturgmbh.ch | www.architekturgmbh.ch

IDEEN / REFERENZBILDER

- PLATANEN MIT FLACHKRONEN
- NATURSTEINBELAG BEI TERRASSEN
RÖMISCHER VERBAND IN BAHNEN VERLEGT
AUSLAUFEND, OFFENFUGIG OHNE RANDSTEINE
- FESTKIES BEI AUSSEN PP UND CONTAINERPLATZ